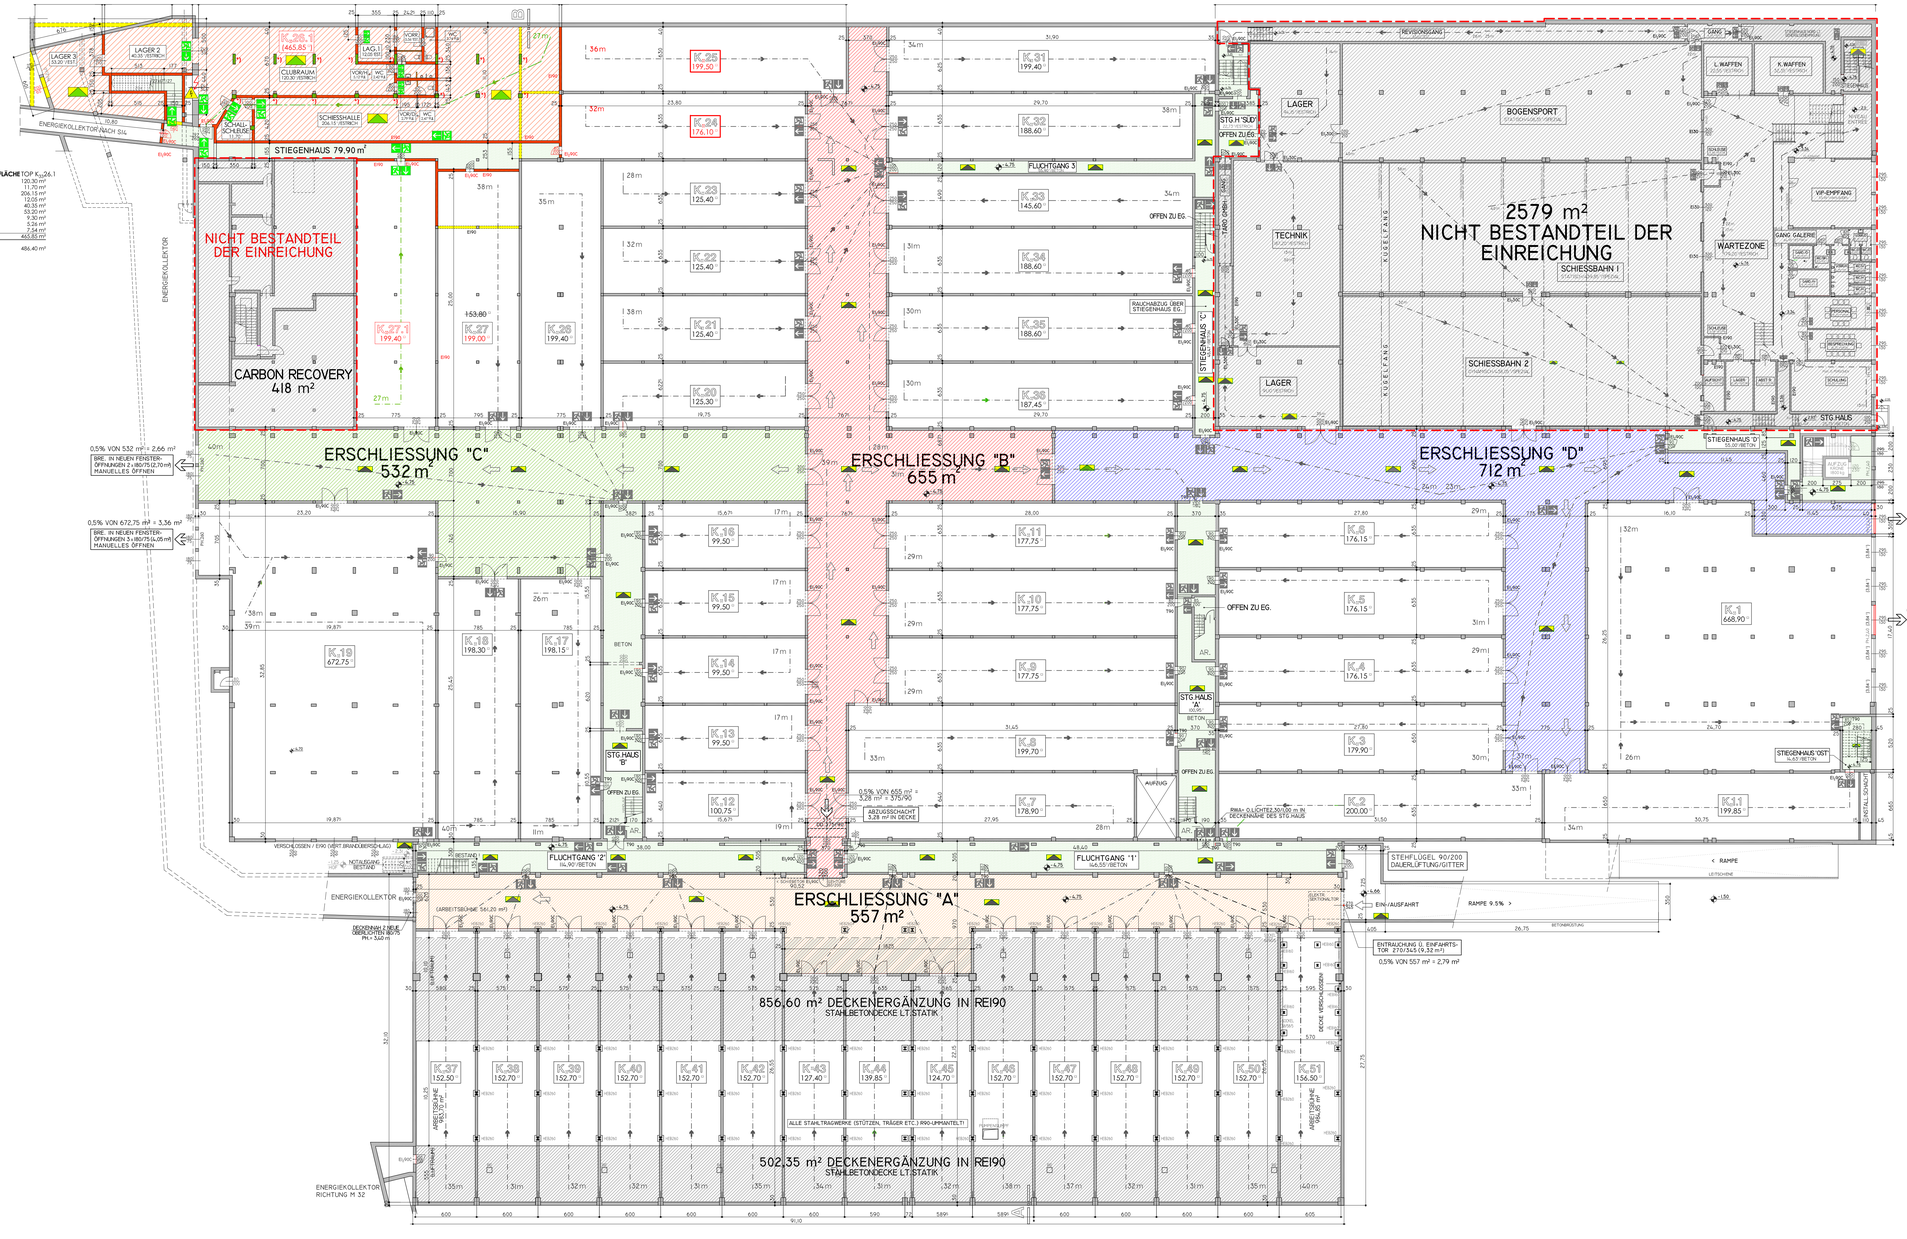

NETTO GESCHOSSFLÄCHE TOP K_{22}.1

CLUBRAUM	120,30 m²
SCHAUSCHIEUSE	11,70 m²
SCHIESSHALLE	206,15 m²
LAGER 1	12,05 m²
LAGER 2	40,35 m²
LAGER 3	33,20 m²
WC-DAM/DIR	9,30 m²
WC-H+V VORR.	7,54 m²
WC-H+V DIR.	7,54 m²
SUMME (NETTO)	465,85 m²
SUMME BRUTTO	486,40 m²

LEGENDE

- BESTAND
- ABBRUCH
- NEUBAU/ZIEGEL
- BETON (X0)
- TROCKENAUSBAU
- FLUCHTWEGKENN-ZEICHNUNG NEU
- FLUCHTWEGKENN-ZEICHNUNG BESTAND
- 27m FLUCHTWEG
- STAHL
- HOLZ
- DÄMMSTOFF
- BETON (XC1)
- NOTBELEUCHTUNG BESTAND
- NOTBELEUCHTUNG NEU
- FEUERLÖSCHER
- E-VERTEILER
- 234,20 HÖHE ÜBER ADRIA
- *) NEUE STB.STÜTZEN/DECKEN-VERSTÄRKUNG LT. STATIK !

LAGEPLAN M. 1:2000

KG. 04038 WIENERSDORF

DARSTELLUNG DURCH ÜBERTRAGUNG AUS DEM GRENZKATASTER / GRENZKENNZEICHNUNG IN DER NATUR VORHANDEN !

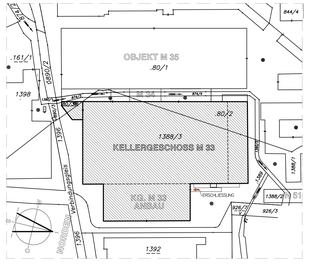

EINREICHPLAN 1

FARBE

BAUWERBER + GRUNDEIGENTÜMER

PLANVERFASSER

BEHÖRDLICHER GENEHMIGUNGSVERMERK

ALLE EIGENTUMS- UND URHEBERRECHTE VORBEHALTEN!
FÜR DIE AUSFÜHRUNG GELTEN AUSSCHLIESSLICH DIE GEW. ORTSBESIGNER EIATN ERSTELLTEN DETAIL- BZW. POLIERPLÄNE VOR DETAILPLANUNG DIE DARGESTELLTEN MASSNAHMEN SIND AM BESTAND NATURMASSE ZU NEHMEN!

GEWERBEPARK TRAISKIRCHEN GMBH

BETRIEBSANLAGE IN 2514 TRAISKIRCHEN, WIENERSDORFER STRASSE 20-24, OBJEKT M 33/KELLER, KG.WIENERSDORF GST. 1388/3, .80/2, EZ.2

PLANINHALT

ERWEITERUNG KELLERGESCHOSS OBJEKT M 33 / GRUNDRISS KELLER

MITGLIED DES INGENIEURBÜROS
INGENIEURBÜRO ING.KONRAD WIEDERER e.U.
2500 BADEN, MICHAEL TAUSCHNIGGASSE 3, TEL. 0676 707 3 272, FAX 02252 41675, e-wiederer@kuba.at, FN 354375h

PROJEKT	22.03.1
MASSSTAB	1:200, 1:2000
DATUM	24.01.2022
GEPRÜFT	